

土地
※ 書式の書き方のサンプル図面

1-4 解答例②

問 2

	土地所在図 地積測量図	
地 番	A市B町三丁目	土地の所在

道路

申請地

6, 7, 8, 9, 8-10

A001 道路

道路

申請地

6, 7, 8, 9, 8-10

K1, K2, K3, K4, K5, K6, T3

3.08, 19.80, 20.80, 11.05, 10.40, 2.90

(単位: m)

求積				
筆界	X	Y	$X_{n+1} - X_n$	$Y_n (X_{n+1} - X_n)$
K 1	18.37	-9.75	18.39	-179.3025
K 2	18.39	-6.67	-17.47	116.5249
K 3	0.90	2.61	-27.73	-72.3753
K 4	-9.34	4.42	-11.78	-52.0676
K 5	-10.88	1.92	9.34	17.9328
K 6	0.00	0.00	29.25	0.0000
地積 84㎡			倍面積	169.2877
			面積	84.64385

筆 界	境界標の種類
K 1, K 2, K 3, K 4, K 5, K 6	コンクリート杭



作成者	(略) (平成23年8月20日作成)	縮尺	1/500	申請人	村井雄太	縮尺	1/250
-----	-----------------------	----	-------	-----	------	----	-------

※ 実際は山川にて手書きした図面
土地所在図は、縮尺 1/500 で作成

土地所在図
地積測量図 基石礎

地番 (省略)

土地の所在 A市B町三丁目

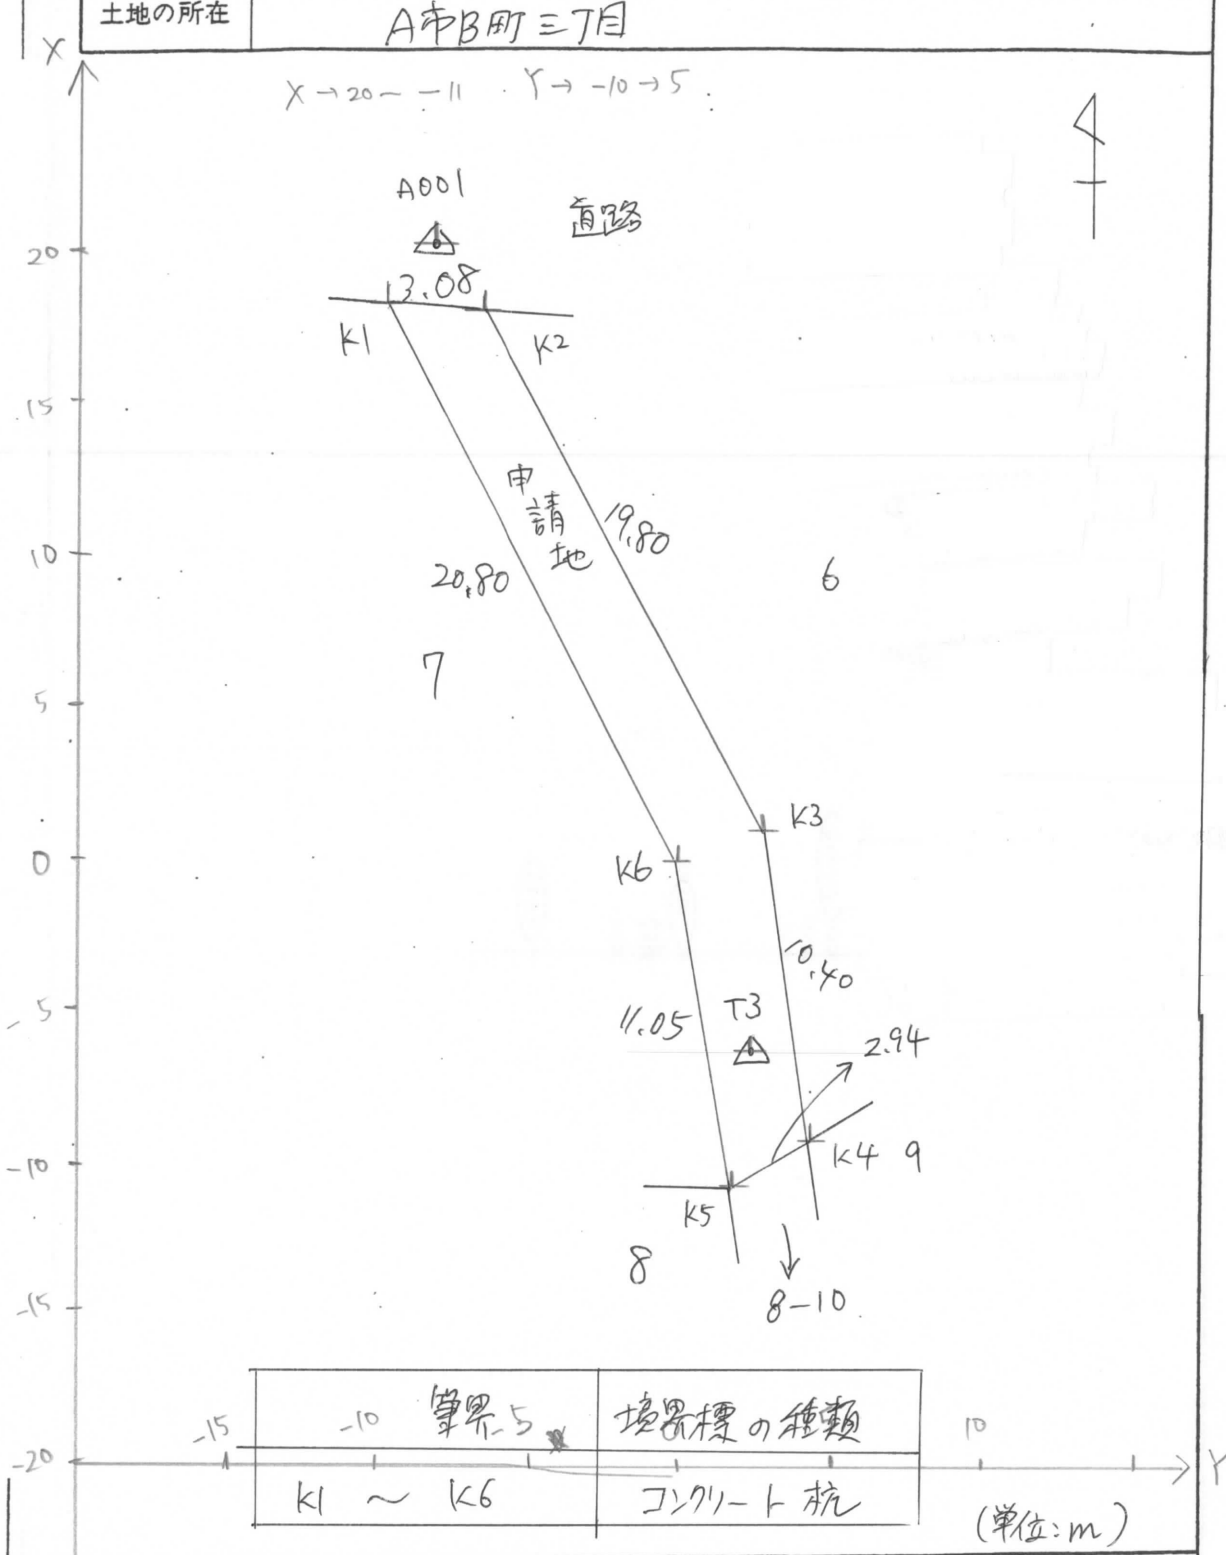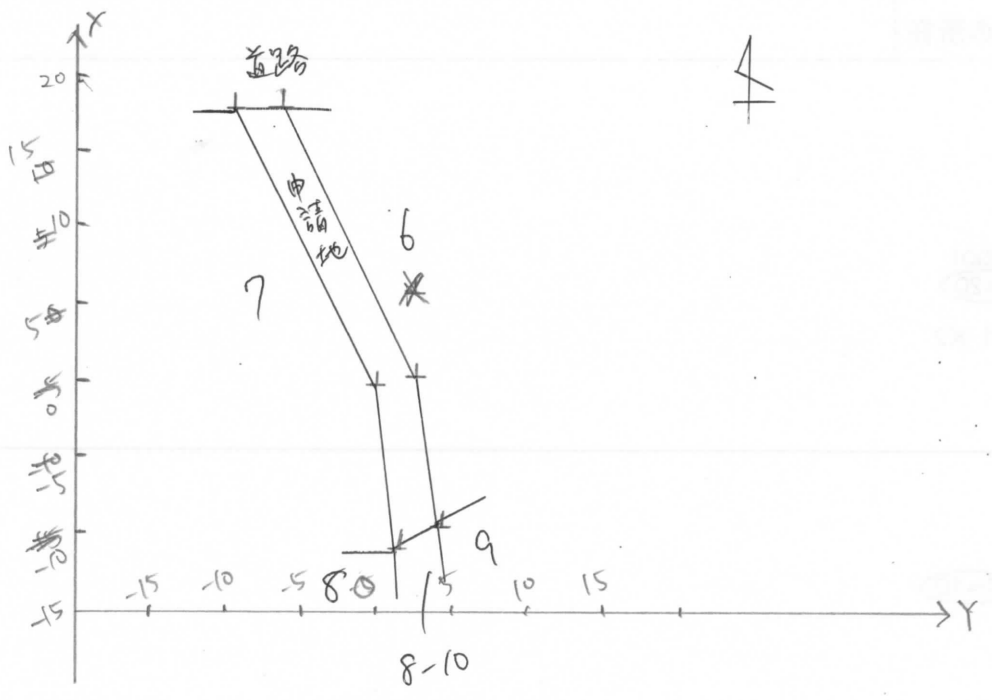

求積

境界	X	Y	$X_{n+1} - X_n$	$Y_n (X_{n+1} - X_n)$
K1	18.37	-9.75	18.39	-179.3025
K2	18.39	-6.67	-17.47	116.5249
K3	0.90	2.61	-27.73	-72.3753
K4	-9.34	4.42	-11.78	-52.0676
K5	-10.88	1.92	9.34	17.9328
K6	0.00	0.00	29.25	0.0000
倍面積				169.2877
面積				84.64385

地積 84m²

境界点	境界標の種類
K1 ~ K6	コンクリート杭

(単位:m)

作成者 土地家屋調査士

(省略)

(平成 年 月 日作成)

申請人

村井雄太

縮尺

1/250