

(イ) 5番1の土地

D 32.26 - F 8.89

点名	X	Y	$X_{n+1} - X_n$	$Y_n (X_{n+1} - X_n)$
C	7.03	28.98	23.37	677.2626
D	32.26	31.00	24.88	771.2800
E	31.91	19.25	-23.37	-449.8725
F	8.89	15.96	-24.88	-397.0848
			倍面積	601.5853
			面積	300.79265

地積 300.79m²

(ロ) 5番2の土地


点名	X	Y	$X_{n+1} - X_n$	$Y_n (X_{n+1} - X_n)$
A	31.63	9.85	-21.65	-213.2525
B	10.26	6.37	-22.74	-144.8538
F	8.89	15.96	21.65	345.5340
E	31.91	19.25	22.74	437.7450
			倍面積	425.1727
			面積	212.58635

地積 212.58m²

・ K市基準点

点名	X	Y
T1	32.74	3.31
T2	13.73	1.85
T3	3.54	30.35

・ T101 X=4.04m
Y=6.43m

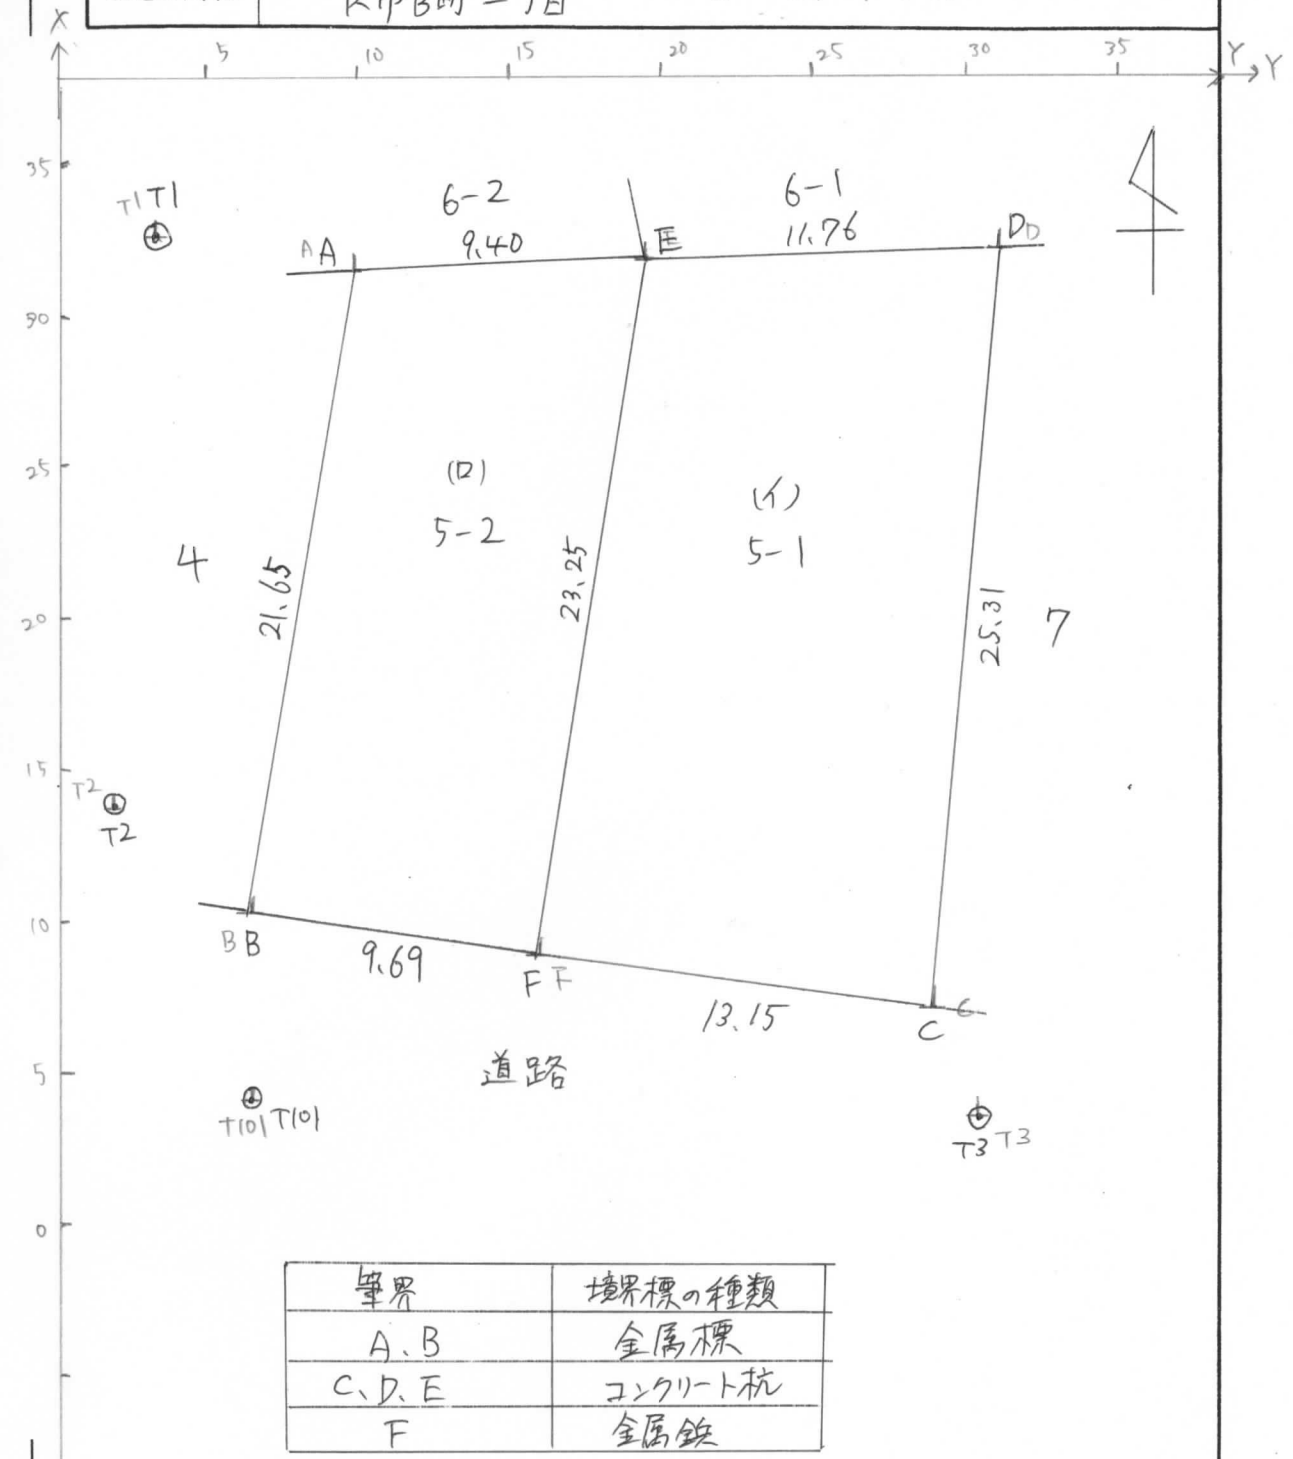

境界	境界標の種類
A, B	金属標
C, D, E	コンクリート杭
F	金属釘

(単位:m)