


求積  
 (イ) 32番5  
 A市基準点 1.  $X = 3.24m$   
 $Y = 2.76m$   
 A市基準点 2.  $X = 19.39m$   
 $Y = 24.16m$

筆界	X	Y	$X_{n+1} - X_n$	$Y(X_{n+1} - X_n)$
A	16.78	-2.92	14.41	-42.0772
H	23.34	3.64	-2.44	-8.8816
G	14.34	12.64	-14.41	-182.1424
F	8.93	7.23	2.44	17.6412
倍面積				215.4600
面積				107.7300

(ロ)

筆界	X	Y	$X_{n+1} - X_n$	$Y(X_{n+1} - X_n)$
B	25.18	5.48	-7.16	-39.2368
E	16.18	14.48	-10.84	-156.9632
G	14.34	12.64	7.16	90.5024
H	23.34	3.64	10.84	39.4576
倍面積				66.2400
面積				33.1200

地番	32番5	地積測量図
土地の所在	A市B町一丁目	

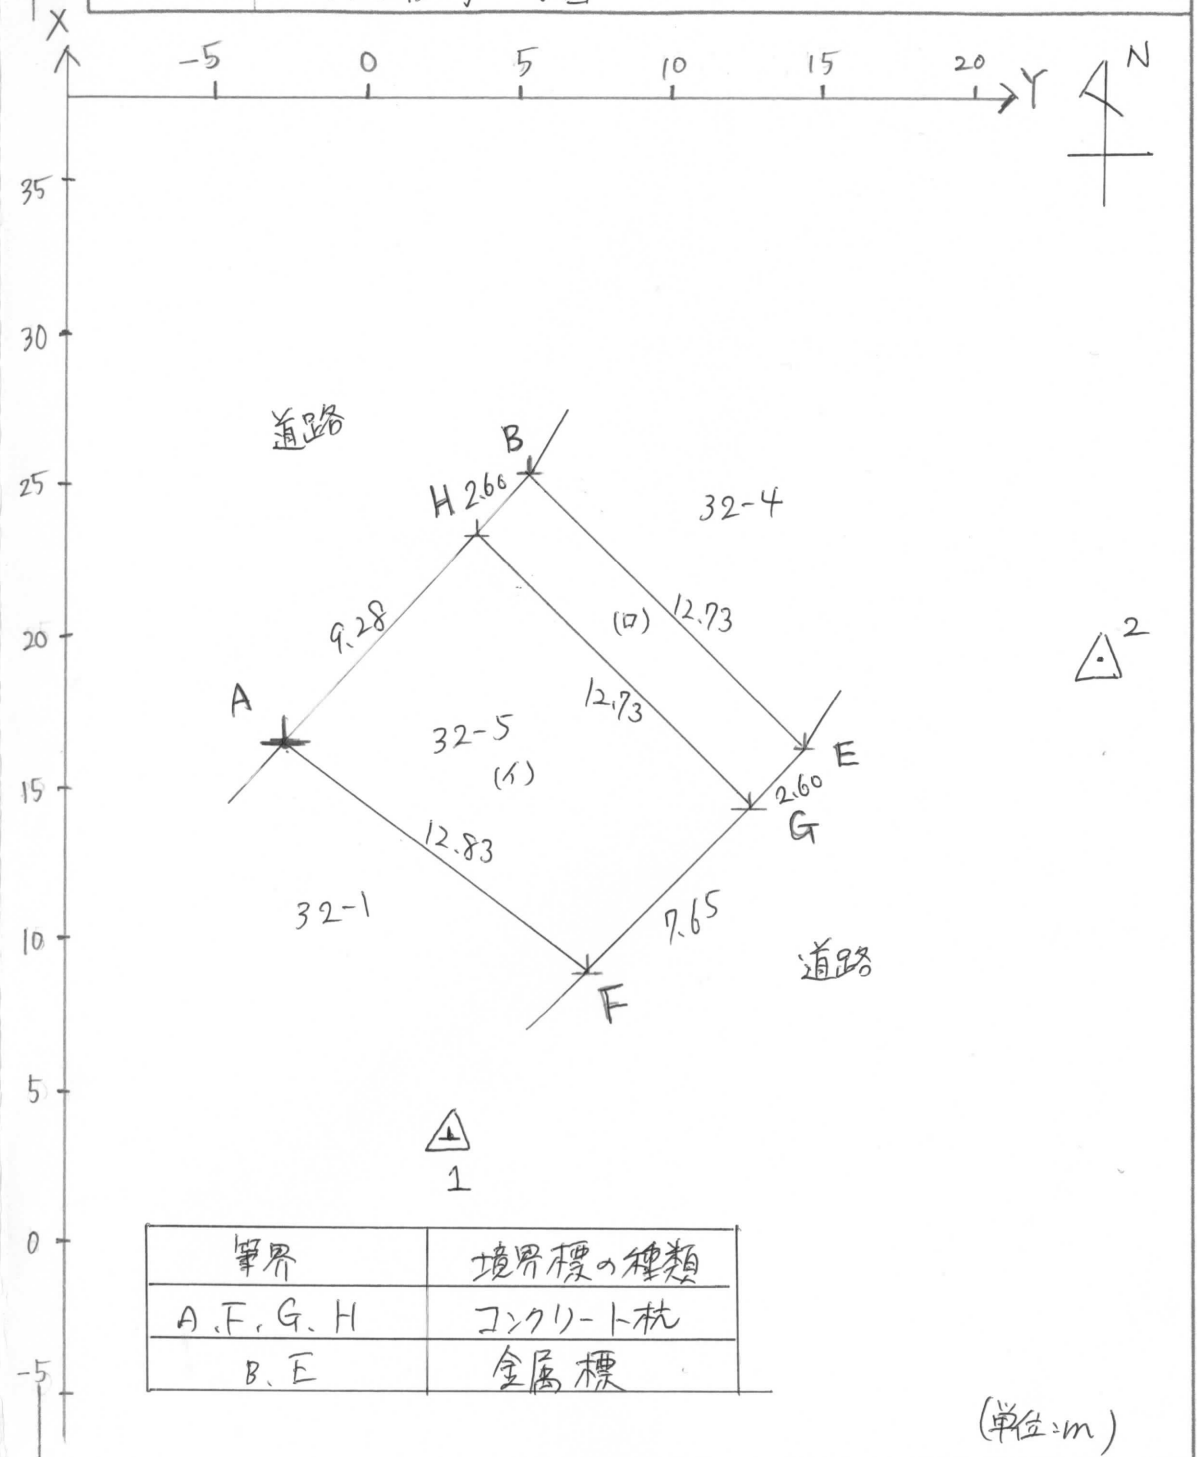

筆界	境界標の種類
A, F, G, H	コンクリート杭
B, E	金属標

(単位:m)

作成者

土地家屋  
調査士

(平成 年 月 日作成)

申請人

縮尺

1 / 250